


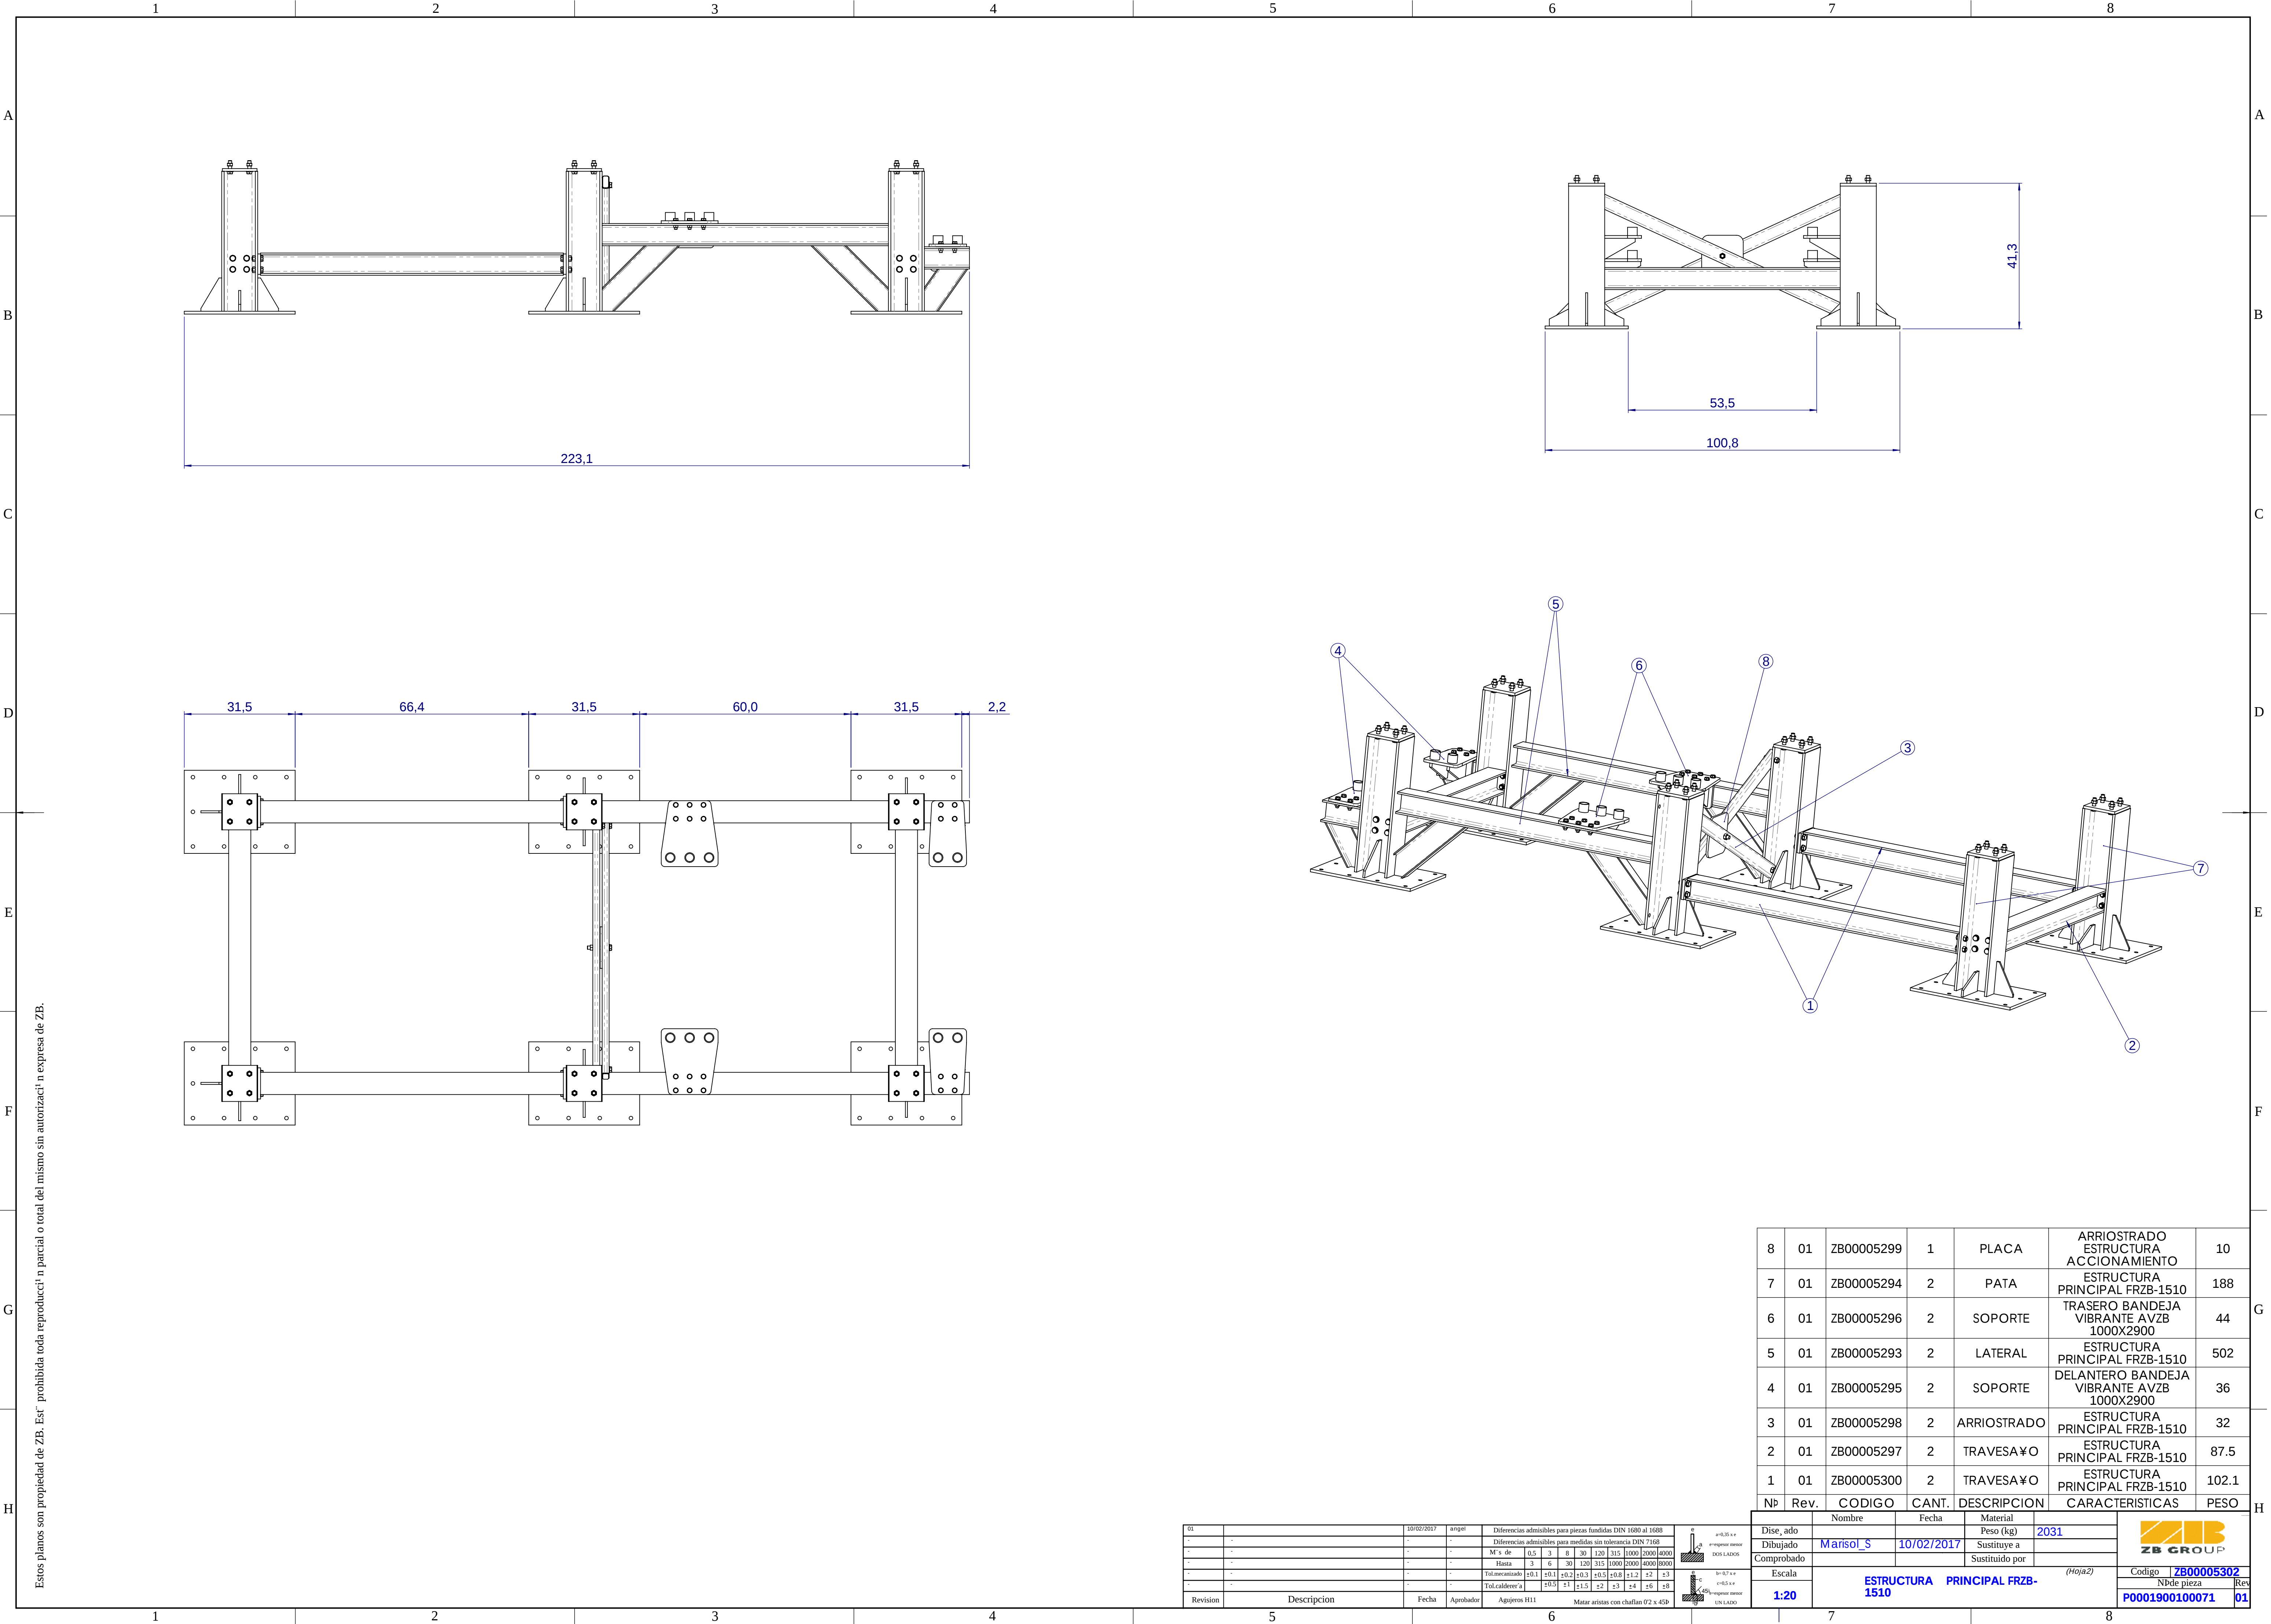

Estos planos son propiedad de ZB. Es prohibida toda reproducci3n parcial o total del mismo sin autorizaci3n expresa de ZB.

01		10/02/2017	angel	Diferencias admisibles para piezas fundidas DIN 1680 al 1688		a=0.30 x e
-	-	-	-	Diferencias admisibles para medidas sin tolerancia DIN 7168		e=espesor pieza
-	-	-	-	M s de		DOS LADOS
-	-	-	-	Hasta		
-	-	-	-	Tol.asentamiento		b=0.7 x e
-	-	-	-	Tol.calibre		c=0.5 x e
-	-	-	-			d=0.45 x e
Revision	Descripci3n	Fecha	Aprobado	Matar aristas con chaffan 02 x 45º		

8	01	ZB00005299	1	PLACA	ARRIOSTRADO ESTRUCTURA ACCIONAMIENTO	10
7	01	ZB00005294	2	PATA	ESTRUCTURA PRINCIPAL FRZB-1510	188
6	01	ZB00005296	2	SOPORTE	TRASERO BANDEJA VIBRANTE AVZB 1000X2900	44
5	01	ZB00005293	2	LATERAL	ESTRUCTURA PRINCIPAL FRZB-1510	502
4	01	ZB00005295	2	SOPORTE	DELANTERO BANDEJA VIBRANTE AVZB 1000X2900	36
3	01	ZB00005298	2	ARRIOSTRADO	ESTRUCTURA PRINCIPAL FRZB-1510	32
2	01	ZB00005297	2	TRAVESAÑO	ESTRUCTURA PRINCIPAL FRZB-1510	87.5
1	01	ZB00005300	2	TRAVESAÑO	ESTRUCTURA PRINCIPAL FRZB-1510	102.1
Nº	Rev.	CODIGO	CANT.	DESCRIPCION	CARACTERISTICAS	PESO

Diseño	Nombre	Fecha	Material	Peso (kg)	2031
Dibujado	Marisol_S	10/02/2017	Sustituye a		
Comprobado			Sustituido por		
Escala	ESTRUCTURA PRINCIPAL FRZB-1510				
1:20					



Código **ZB00005302**

Nº de pieza **P0001900100071**

Rev **01**